



Commune d'Essertines-sur-Yverdon

RC 401-B-P, RC 423-IL-S et RC 428-IL-S
Réaménagement routier en traversée de localité

51 - Projet d'exécution





Phasage et gestion du trafic secteur centre Étapes 3 et 4

Situation échelle 1:250

BR+ BR PLUS INGÉNIEURS SA
Rue de la Plaine 68
1401 Yverdon-les-Bains
T +41 24 625 45 94
info.yvo@br-plus.ch

David Varidel
Ingénieur géomètre breveté / SIA

Numéro de plan : 5204-5112-09a
Format : 0.594 x 1.050 = 0.62 m²
Date : 04.03.2024
Dossier : 5204-YVE

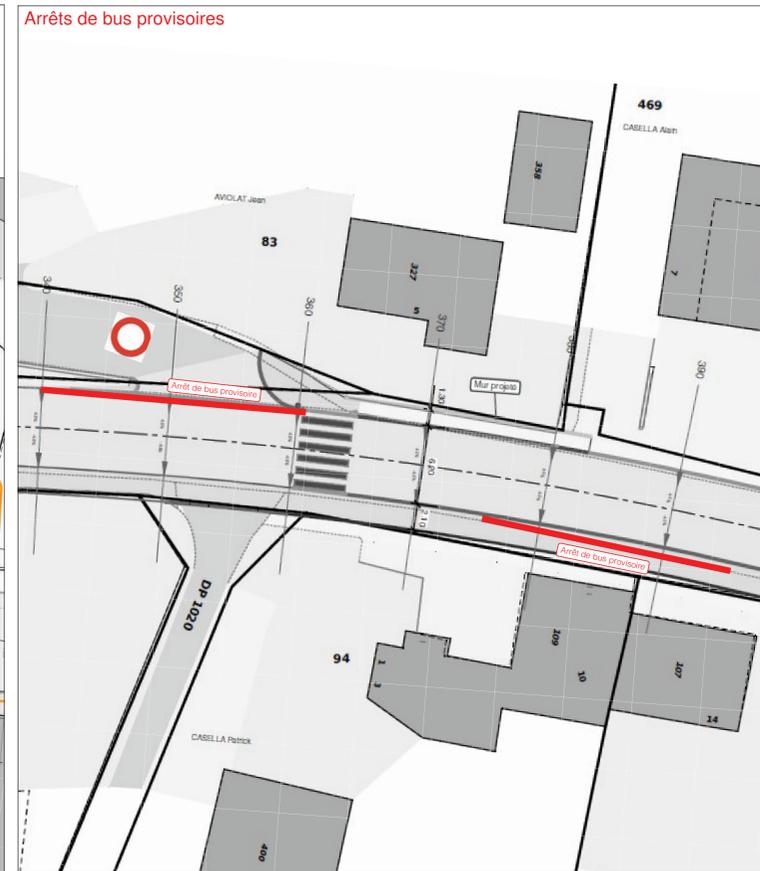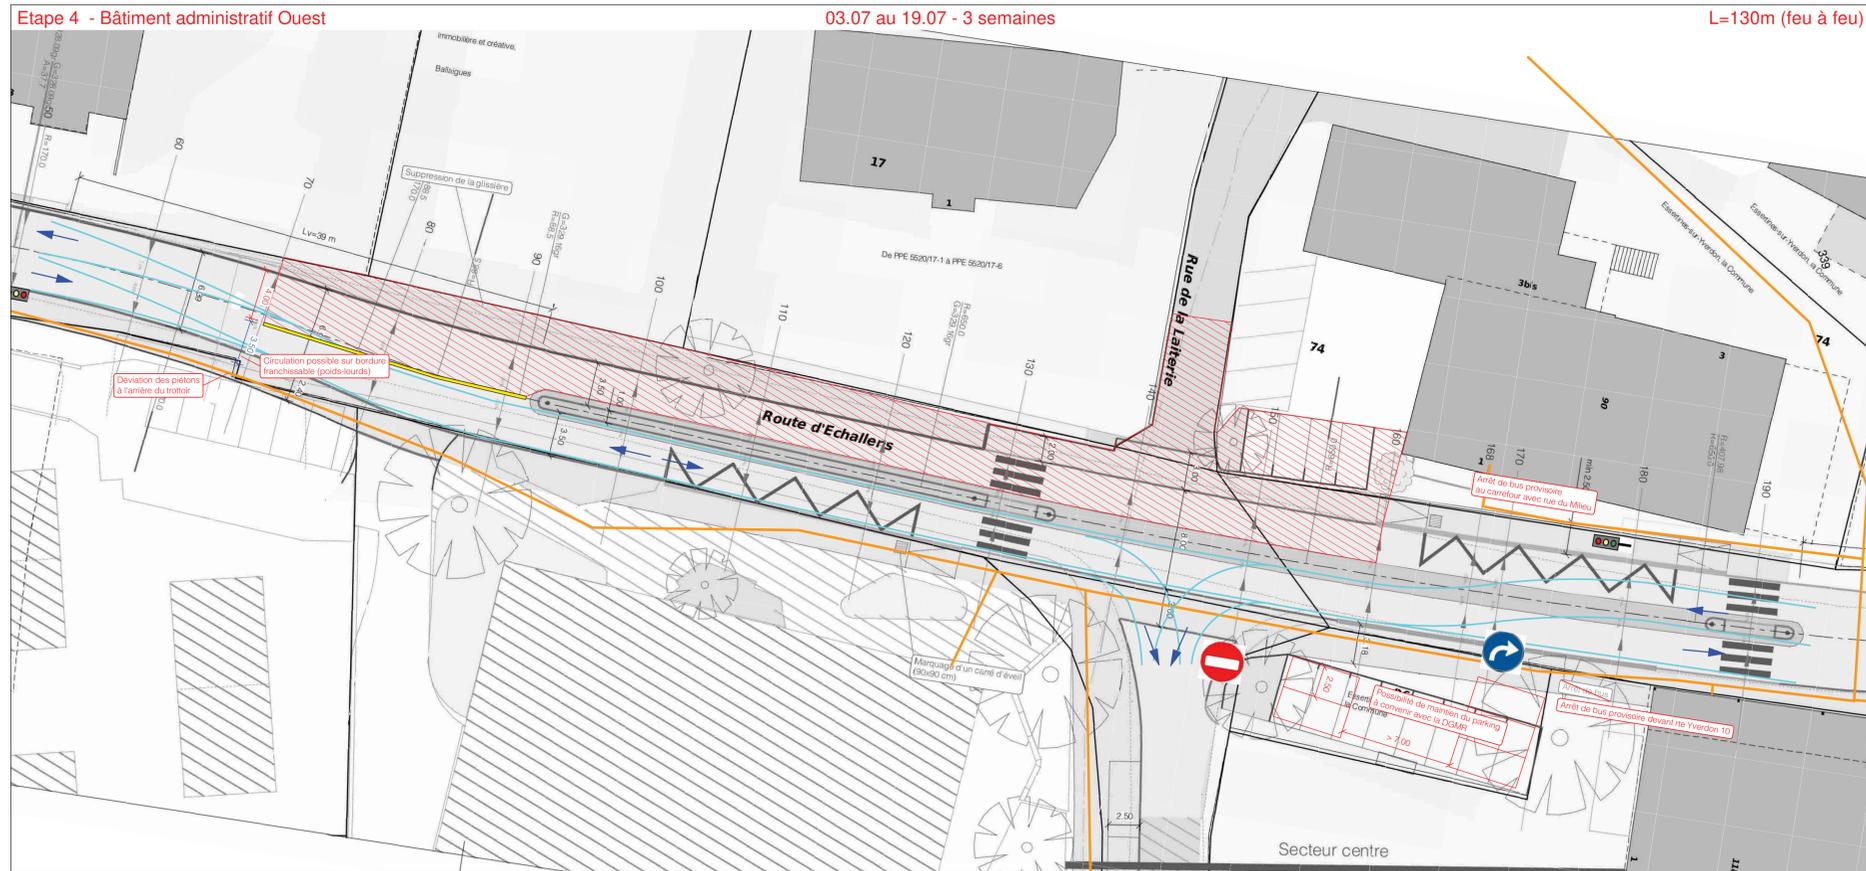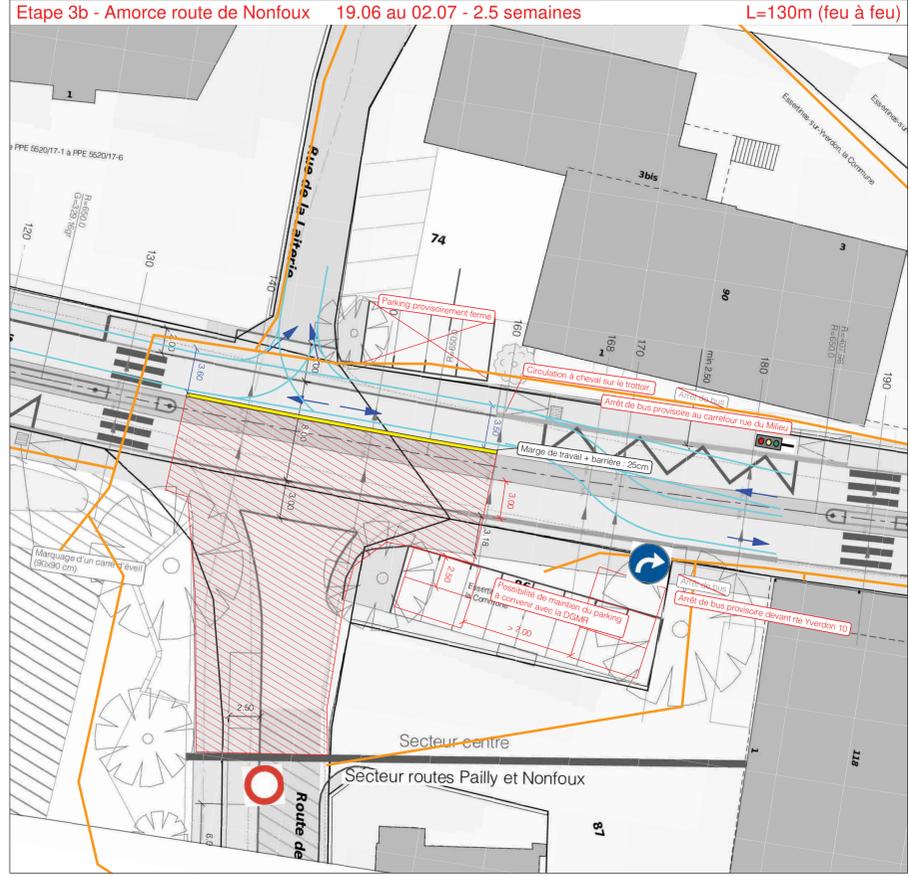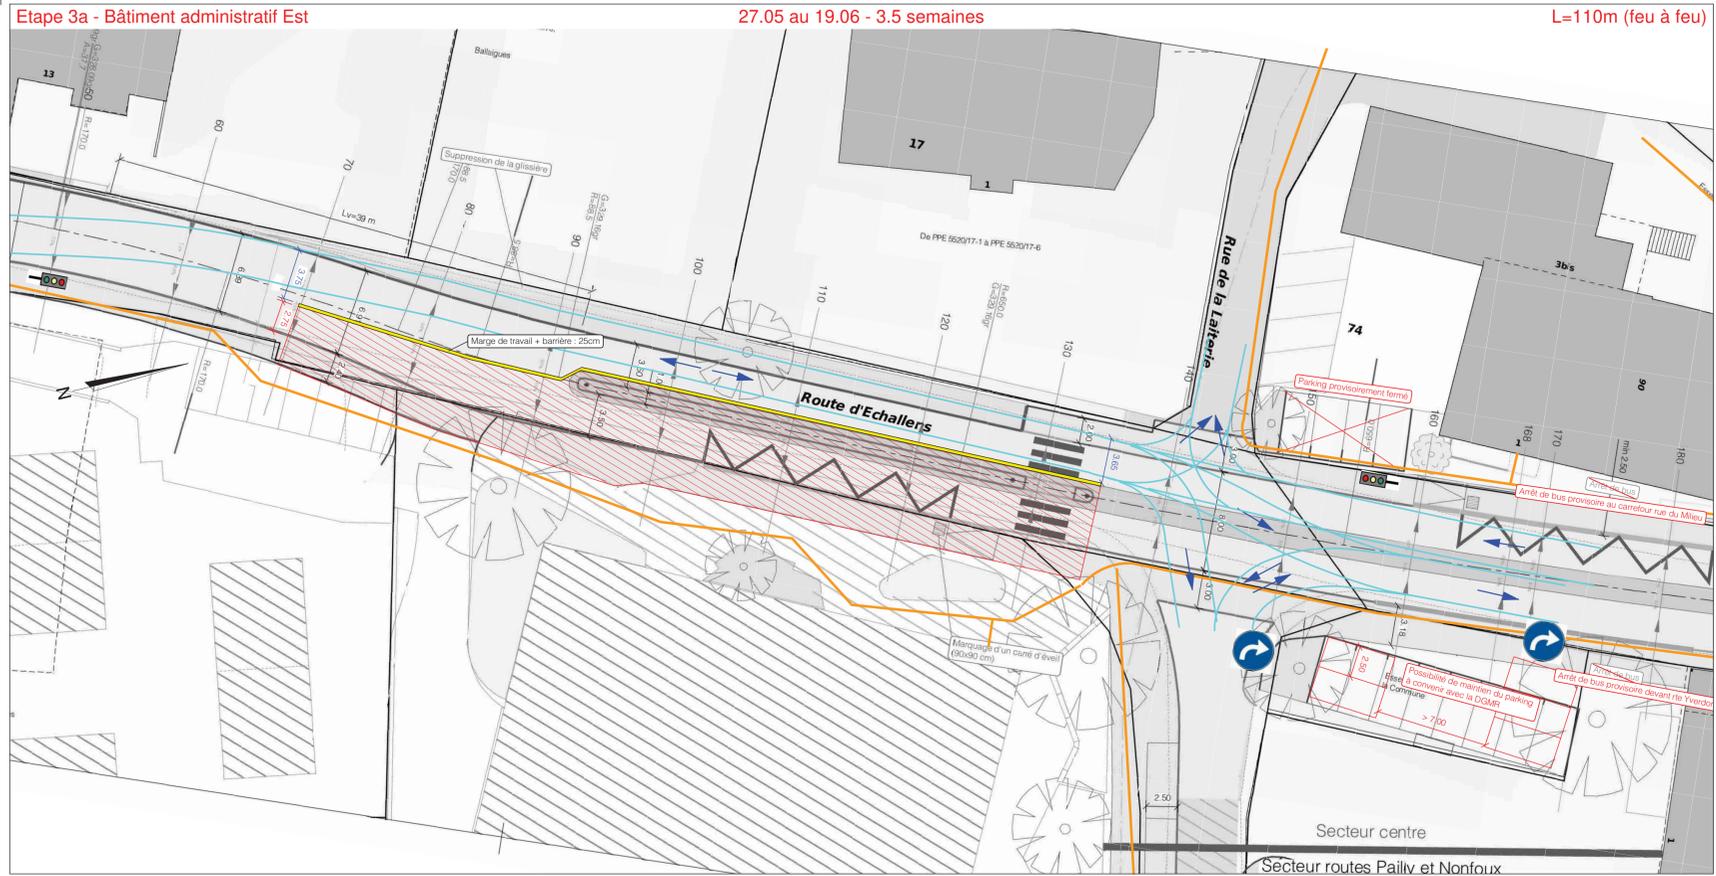

Suivi des versions

date	détails	auteur	contrôle
19.02.2024	première édition	VRE	DV
04.03.2024	Modifications mineures	VRE	DV

Légende

- projeté
- Voies de circulation
- Zone en travaux
- Flux piéton