



Commune d'Essertines-sur-Yverdon

RC 401-B-P, RC 423-IL-S et RC 428-IL-S

Réaménagement routier en traversée de localité

51 - Projet d'exécution

Phasage et gestion du trafic secteur centre Étapes 1 et 2

Situation échelle 1:250


BR+
BR PLUS INGÉNIEURS SA
Rue de la Plaine 68
1401 Yverdon-les-Bains
T +41 24 425 45 94
info.yve@br-plus.ch

Numéro de plan : 5204-5112-08a
Format : 0.594 x 0.841 = 0.50 m²
Date : 04.03.2024
Dossier : 5204-YVE

Etape 1 - 1/2 giratoire Ouest

18.03 au 28.04 - 6 semaines


L=130m (feu à feu)

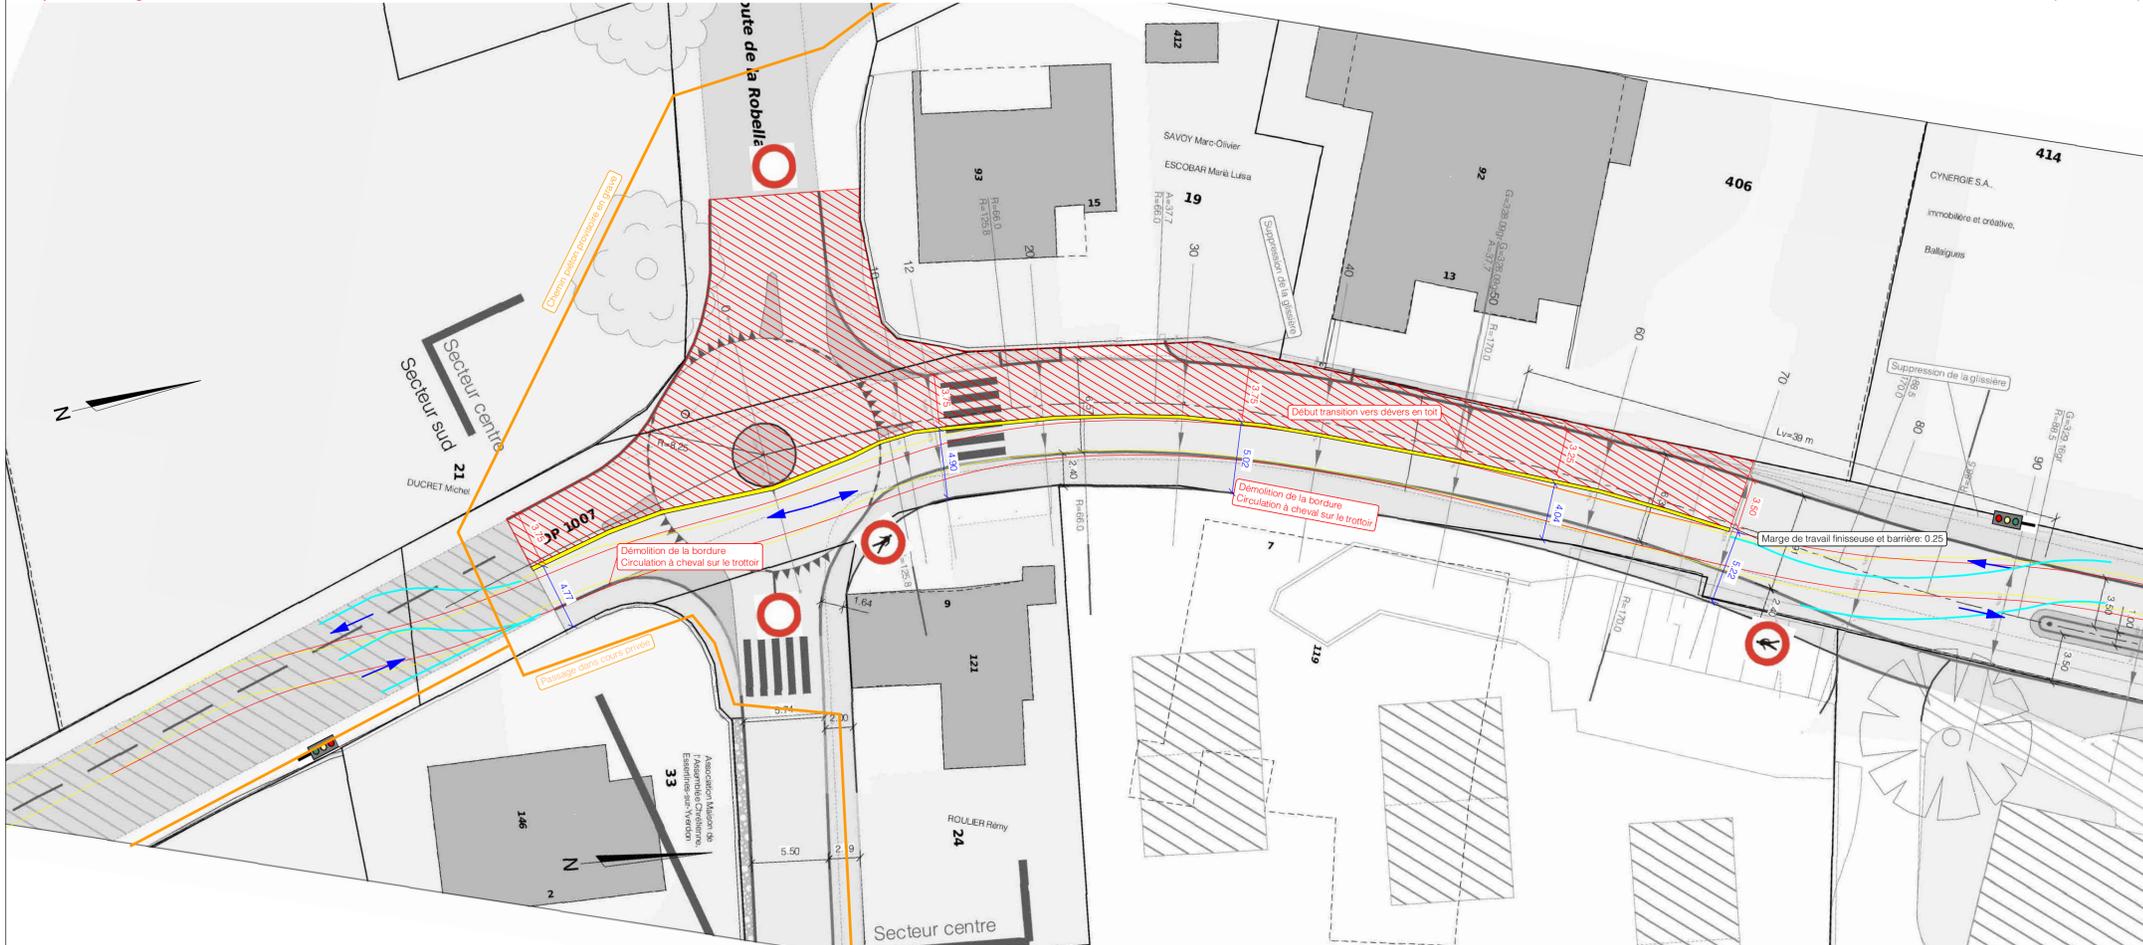

Etape 2 - 1/2 giratoire Est

28.04 au 24.05 - 4 semaines

L=130m (feu à feu)

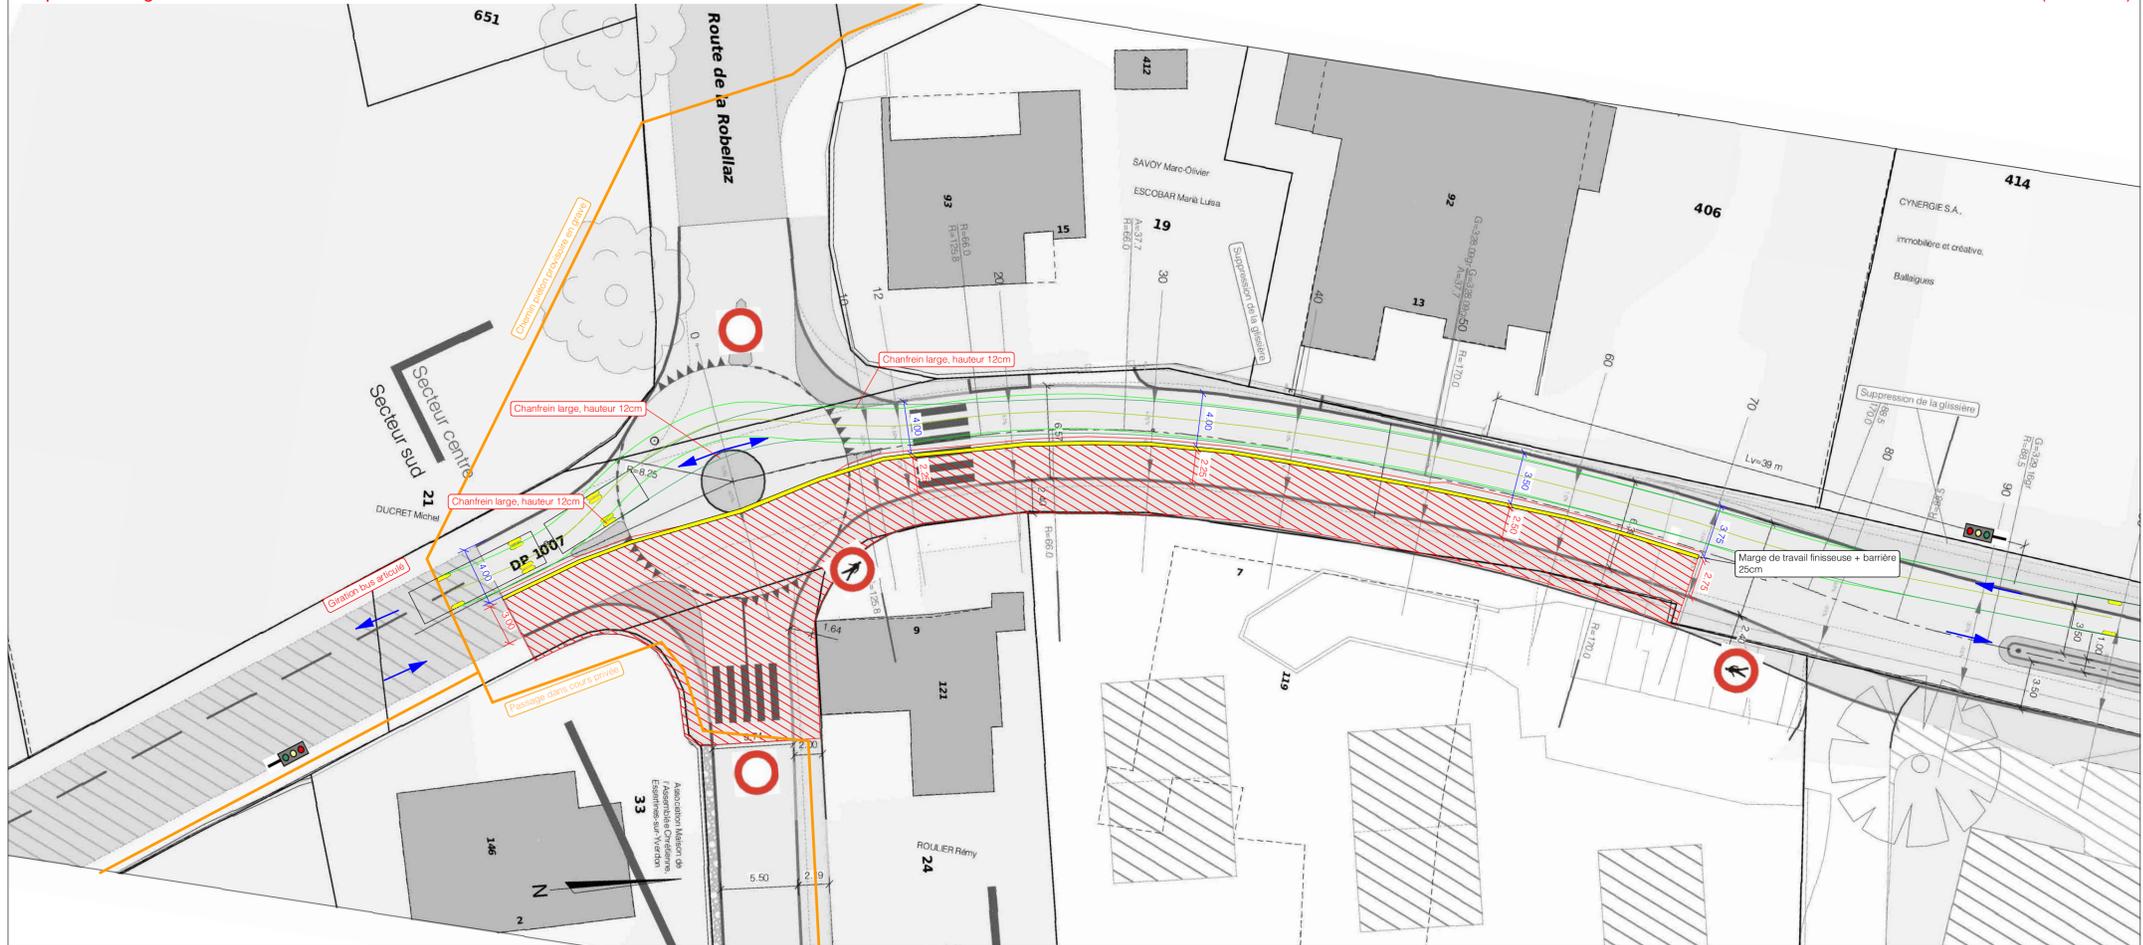

Suivi des versions

date	détails	auteur	contrôle
19.02.2024	première édition	VPE	DV
04.03.2024	Modification de la fermeture de route de Pally durant l'étape 1.	VPE	DV

Légende

- projeté
- Voies de circulation
- Zone en travaux
- Flux piéton