

Commune d'Essertines-sur-Yverdon

RC 401-B-P, RC 423-IL-S et RC 428-IL-S

Réaménagement routier en traversée de localité

51 - Projet d'exécution

Phasage et gestion du trafic secteur centre Étapes 5 et 6

Situation échelle 1:250

BR+ BR PLUS INGÉNIEURS SA
Rue de la Plaine 68
1401 Yverdon-les-Bains
T +41 24 625 45 94
info.yve@br-plus.ch


David Varidel
Ingénieur géomètre breveté / SIA

Numéro de plan : 5204-5112-10
Format : 0.594 x 1.050 = 0.62 m²
Date : 19.02.2024
Dossier : 5204-YVE

Etape 5 - Auberge

22.07 au 13.09 - 6 semaines (route rendue en grave durant les vacances d'entreprise)

L=130m (feu à feu)

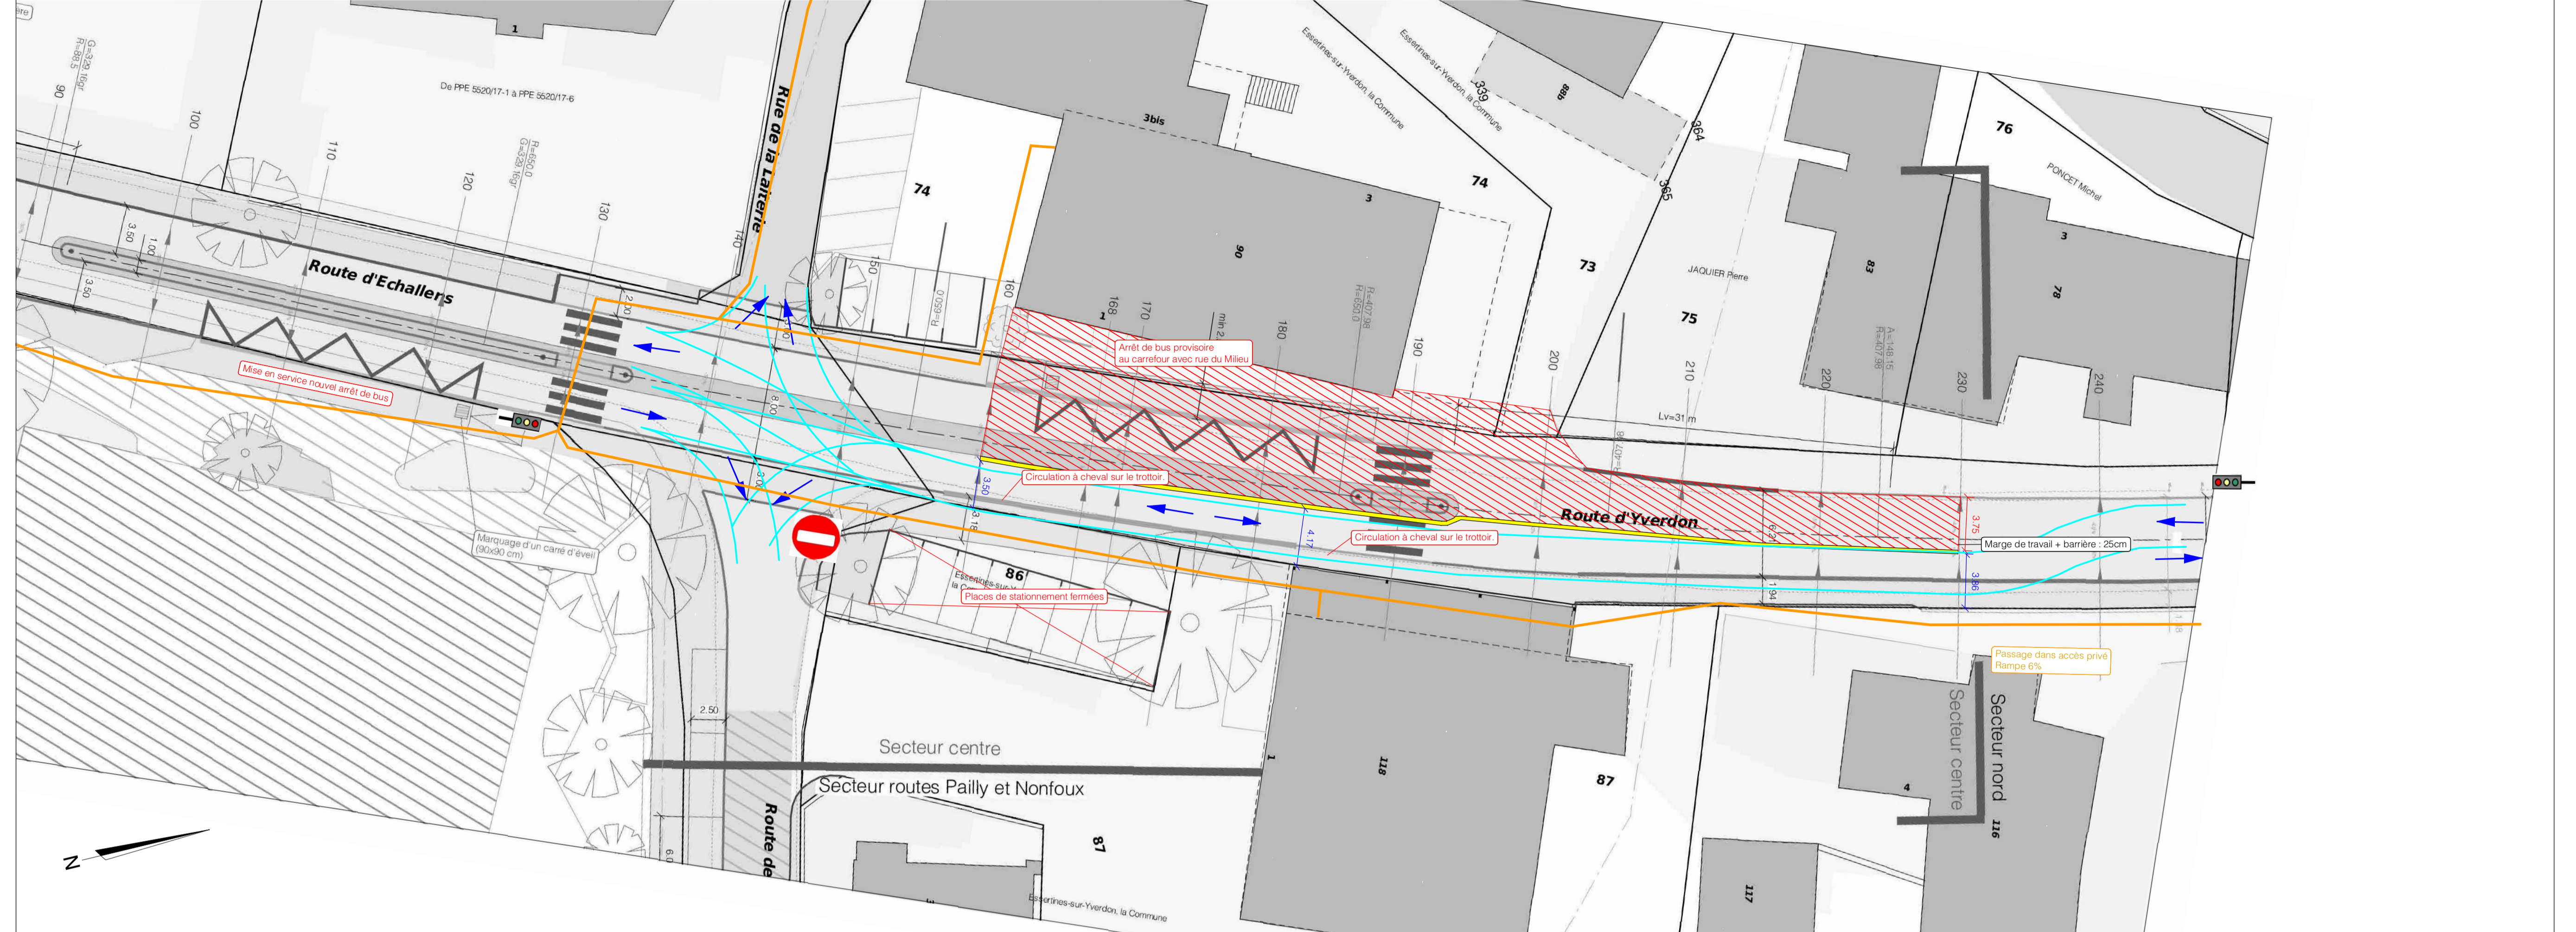

Suivi des versions

| date | détails | auteur | contrôle |
|------------|------------------|--------|----------|
| 19.02.2024 | première édition | VRE | DV |
| | | | |
| | | | |
| | | | |
| | | | |

Légende

- projeté
- Voies de circulation
- Zone en travaux
- Flux piéton

Etape 6 - Epicerie

16.09 au 04.10 - 3 semaines

L=130m (feu à feu)

